



План цокольного этажа на отм. -3.600

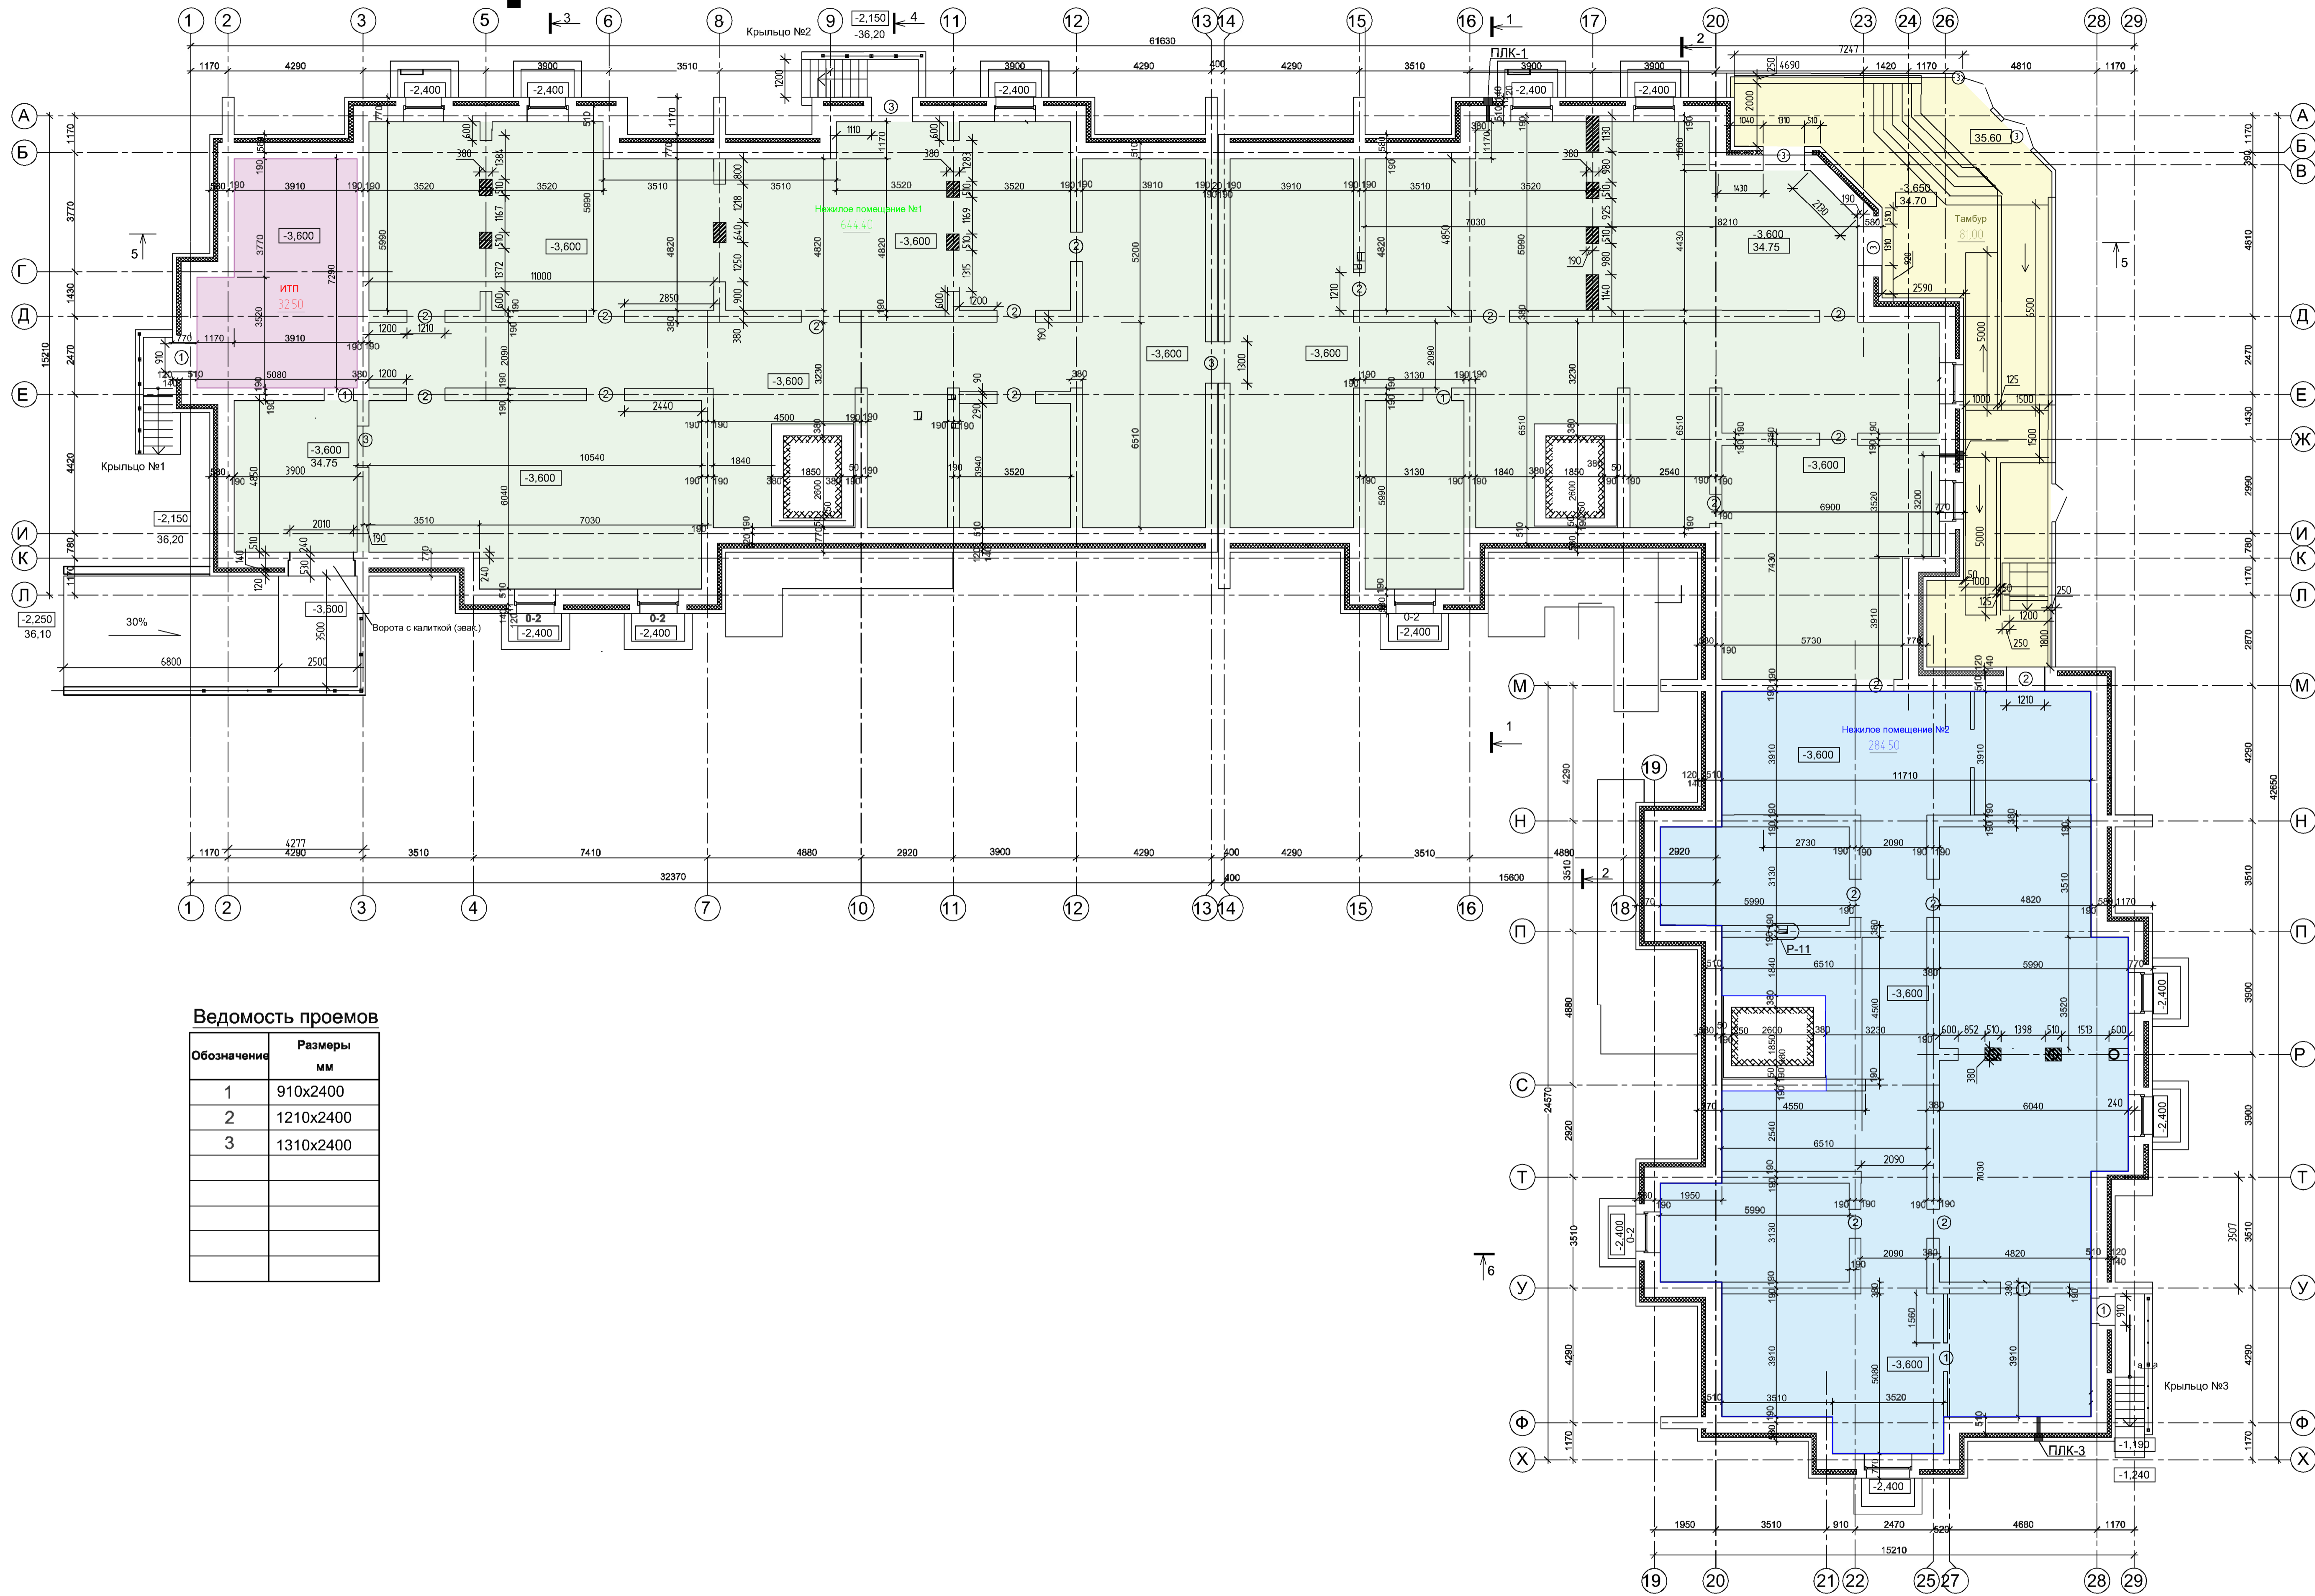

Ведомость проемов

Обозначение	Размеры мм
1	910x2400
2	1210x2400
3	1310x2400

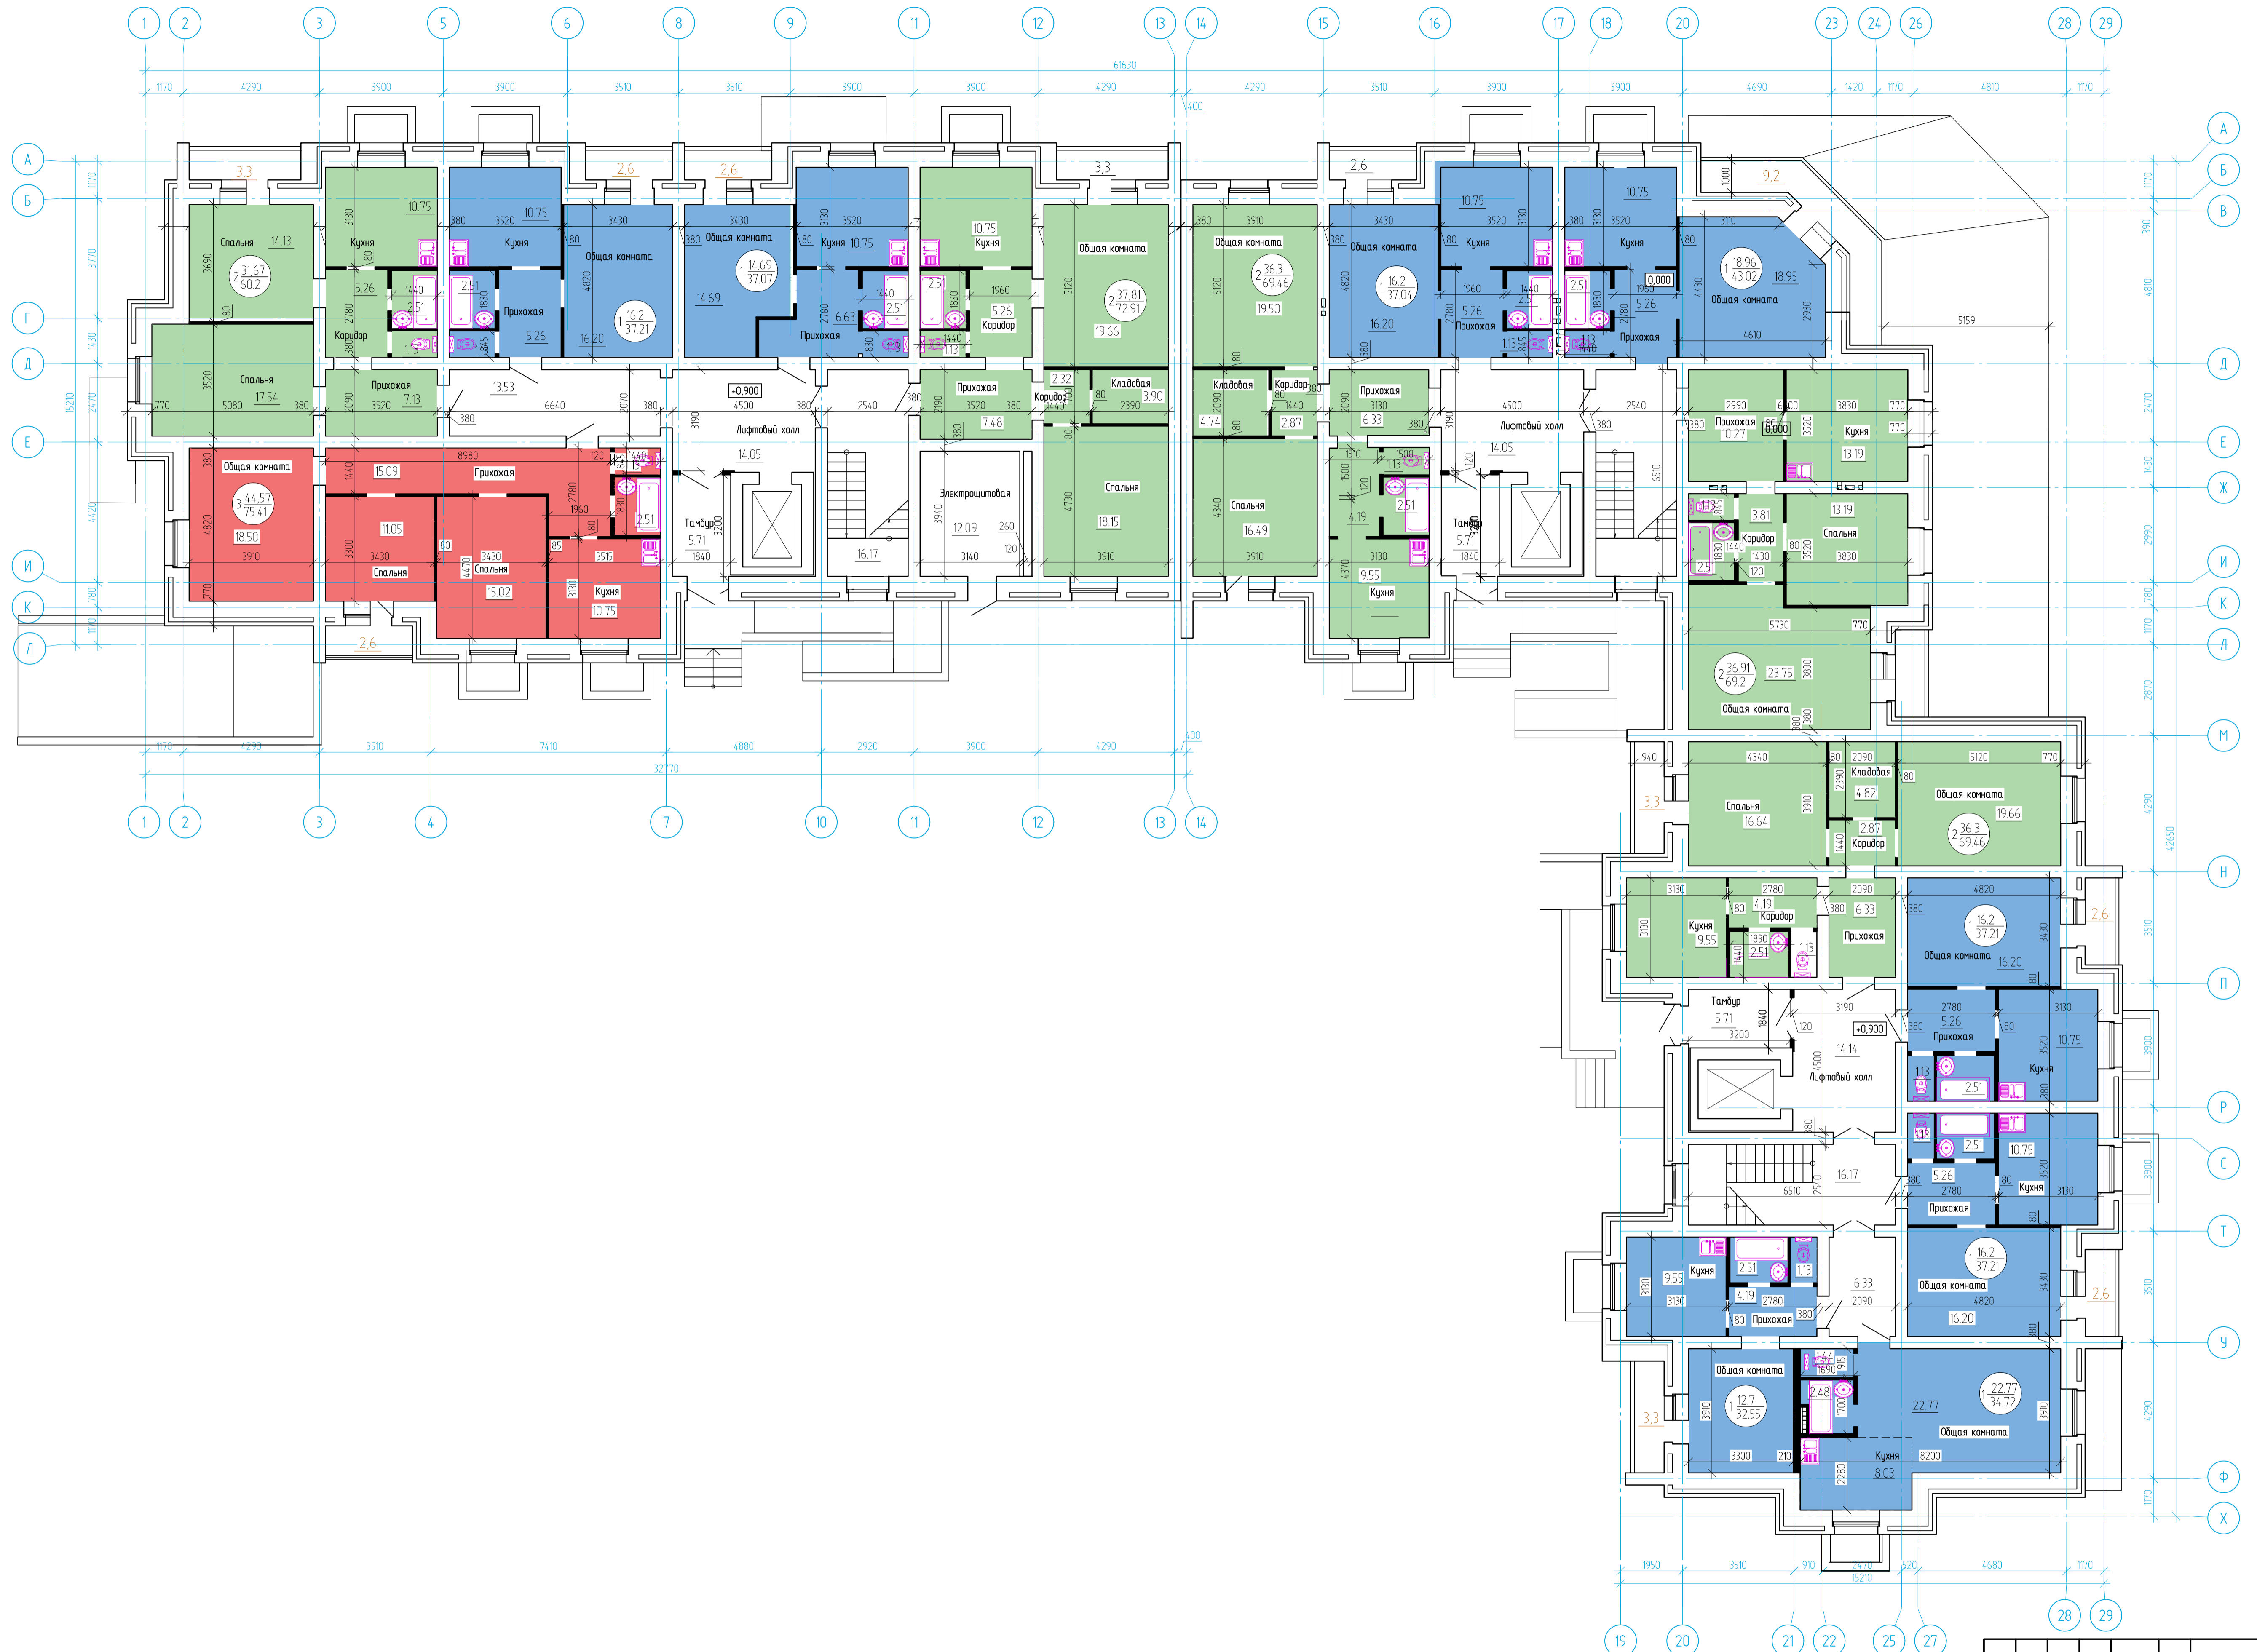

Изд. №, подл. Подпись и дата. Взам. инв. №

Изм. Колуч				Лист № док				Подпись				Дата			
Разраб.				Шаймарданов				ТТТ				09.23			
Проверил				Тущко				ТТТ				09.23			
Н. контр.				Шаймарданов				ТТТ				09.23			
ГИП				Кузнецов				ТТТ				09.23			
PR-08/2023-AP «Комплекс жилых домов с объектом общественного назначения Многоквартирный жилой дом №3» в микрорайоне №16 г. Нефтегазиска. Корректировка												Стандия	Лист	Листов	
План первого этажа на отм. 0,000												П	2		
НорДиКон Проектно-Строительное Бюро												Формат А1			


План типового этажа (2, 3, 4)



Изд. № подл. Подпись и дата. Взам. инв. №

Изм. Колуч				Лист № док				Подпись				Дата			
Разраб.				Шаймарданов				[Подпись]				09.23			
Проверил				Ташко				[Подпись]				09.23			
Н. контр.				Шаймарданов				[Подпись]				09.23			
ГИП				Кизнецов				[Подпись]				09.23			
PR-08/2023-AP «Комплекс жилых домов с объектом общественного назначения Многоквартирный жилой дом №3» в микрорайоне МР16 г. Нефтегазска. Корректировка»												Страница	Лист	Листов	
												П	3		
План типового этажа (2, 3, 4)												НорДиКон Проектно-Стратегическая Группа			
Формат А1															

План типового этажа (5, 6)

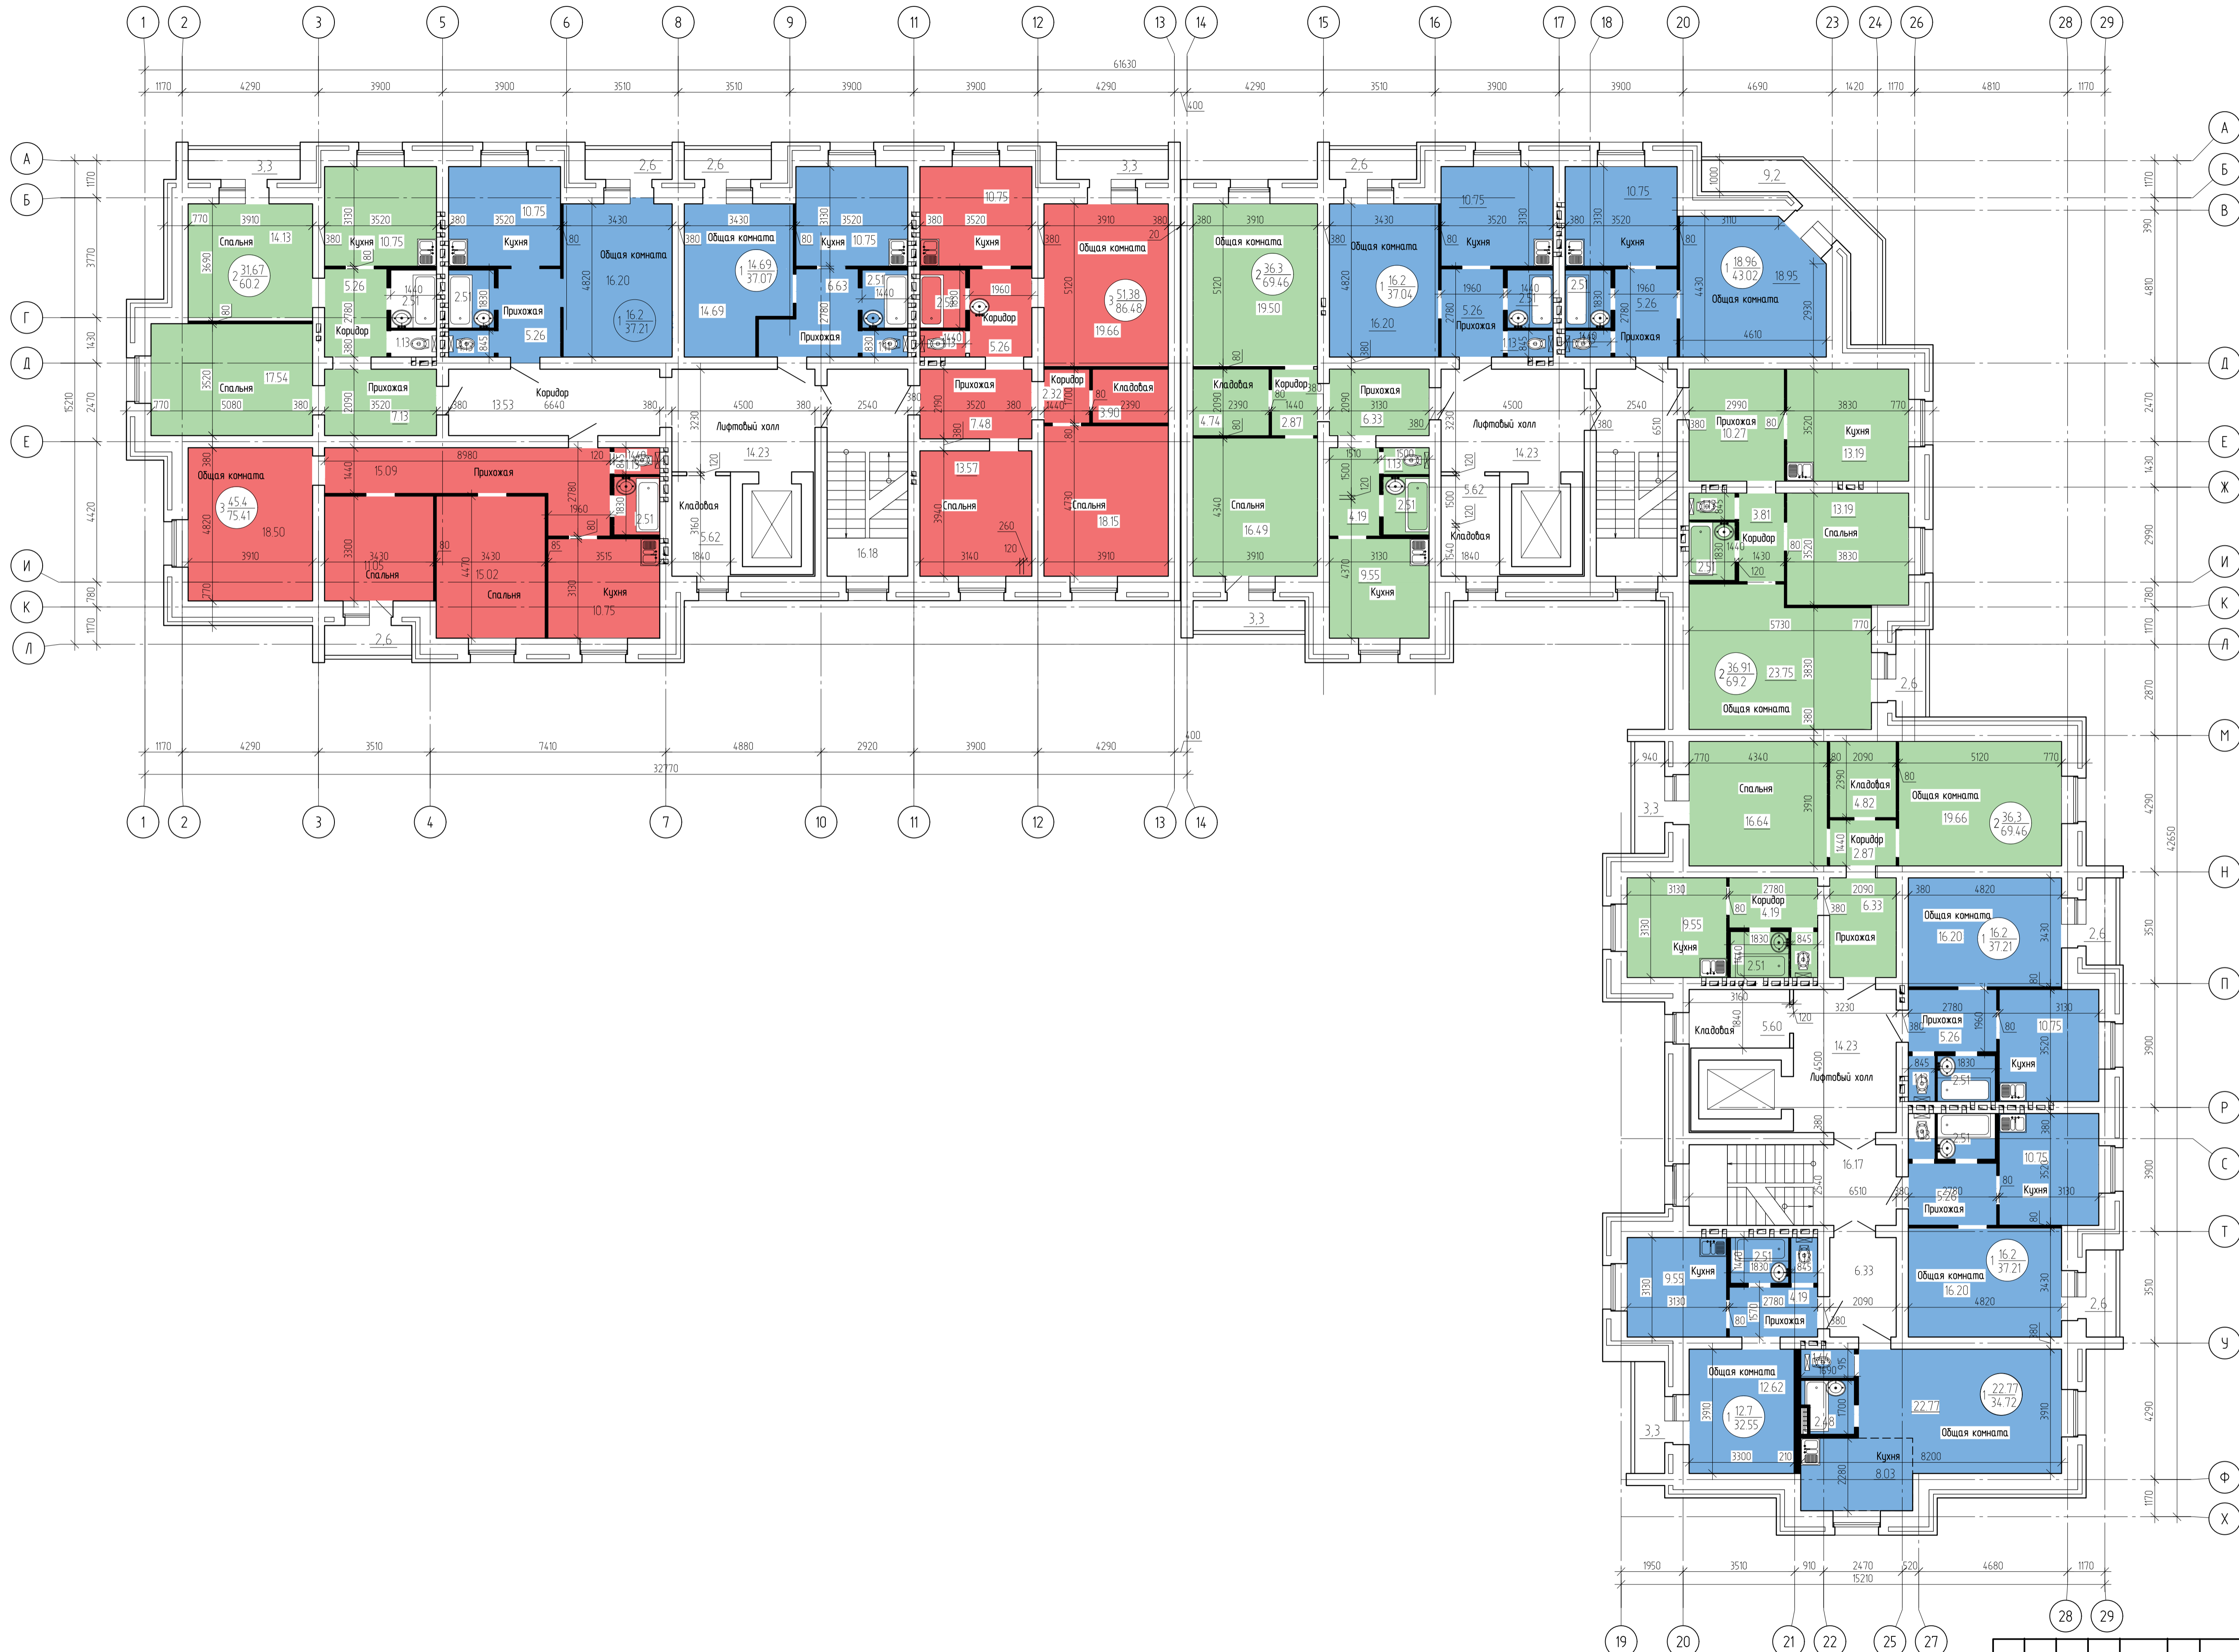

Изд. № подл. Подпись и дата. Взам. инв. №

Изм. Колуч				Лист № док				Подпись				Дата			
Разраб.				Шаймарданов				Ташко				09.23			
Проверил				Ташко				Ташко				09.23			
Н. контр.				Шаймарданов				Ташко				09.23			
ГИП				Куняев				Ташко				09.23			
PR-08/2023-AP «Комплекс жилых домов с объектом общественного назначения. Многоквартирный жилой дом №3» в микрорайоне №116 г. Нефтегазганска. Корректировка»												Стандия	Лист	Листов	
												П	4		
План типового этажа (5, 6)												НорДиКон Проектно-Сервисная Группа			
Формат А1															



Ведомость отделочных материалов

N	Отделяемый элемент здания	Отделочный материал	N колера	Эталон колера
1	Цоколь	Штукатурка	RAL 7015	
2	Поверхность стен	Облицовочный кирпич	Красный	
3	Поверхность стен	Облицовочный кирпич	Желтый	
4	Декоративные элементы фасада	Облицовочный кирпич	Желтый	
5	Кровля	Металлический лист "ИНСИ"	RAL 8017	
6	Окна, остекление лоджий	Алюминиевый профиль	RAL 9003	
7	Витражи	Алюминиевый профиль	RAL 7004	
8	Козырьки входных групп	Металлический лист "ИНСИ"	RAL 8017	
9	Дверные блоки	Металлические	RAL 8017	
10	Ограждения входных групп	Металлические	RAL 8017	

					PR-08/2023-AP «о плекс жилых со оо с объекта общественного назначения. Многоквартирный жилой дом №3» в микрорайоне «11Б г. Нефтегазска. Корректировка»		
Изм.	Кол.ч.	Лист N° док	Подпись	Дата	Стадия	Лист	Листов
Разраб.	Шаймарданов			09.23	П	3	
Проверил	Ташко			09.23			
Н. контр.	Шаймарданов			09.23	Цветовое решение фасада 1-29		
ГИП	Кязнецов			09.23	НорДиКон Проектно-Строительное Бюро		



Ведомость отделочных материалов

Инф. № подл.	Взам. инф. №	Подпись и дата	№	Отделяемый элемент здания	Отделочный материал	№ колера	Эталон колера
			1	Цоколь	Штукатурка	RAL 7015	
			2	Поверхность стен	Облицовочный кирпич	Красный	
			3	Поверхность стен	Облицовочный кирпич	Желтый	
			4	Декоративные элементы фасада	Облицовочный кирпич	Желтый	
			5	Кровля	Металлический лист "ИНСИ"	RAL 8017	
			6	Окна, остекление лоджий	Алюминиевый профиль	RAL 9003	
			7	Витражи	Алюминиевый профиль	RAL 7004	
			8	Козырьки входных групп	Металлический лист "ИНСИ"	RAL 8017	
			9	Дверные блоки	Металлические	RAL 8017	
			10	Ограждения входных групп	Металлические	RAL 8017	

				ПР-08/2023-AP «о плекс жилых со оо с объекта общественного назначения. Многоквартирный жилой дом №3» в микрорайоне «1Б г. Нефтеюганска. Корректировка»		
Изм.	Кол.ч.	Лист	№ док.	Подпись	Дата	Стадия Лист Листов П 4
Разраб.	Шаймарданов	09.23			09.23	
Проверил	Ташко	09.23				
Н. контр.	Шаймарданов	09.23			09.23	Цветовое решение фасада X-A НорДиКон Проектно-Строительное Бюро
ГИП	Кцзнецов	09.23			09.23	



Ведомость отделочных материалов

№ п/п	№ п/п	Отделяемый элемент здания	Отделочный материал	№ колера	Эталон колера
	1	Цоколь	Штукатурка	RAL 7015	
	2	Поверхность стен	Облицовочный кирпич	Красный	
	3	Поверхность стен	Облицовочный кирпич	Желтый	
	4	Декоративные элементы фасада	Облицовочный кирпич	Желтый	
	5	Кровля	Металлический лист "ИНСИ"	RAL 8017	
	6	Окна, остекление лоджий	Алюминиевый профиль	RAL 9003	
	7	Витражи	Алюминиевый профиль	RAL 7004	
	8	Козырьки входных групп	Металлический лист "ИНСИ"	RAL 8017	
	9	Дверные блоки	Металлические	RAL 8017	
	10	Ограждения входных групп	Металлические	RAL 8017	

					ПР-08/2023-AP «о плекс жилых со оо с оъекто ообщественного назначения. Многоквартирный жилой дом №3» в микрорайоне №16 г. Нефтеюганска. Корректировка»		
Изм.	Кол.ч.	Лист	№ док.	Подпись	Дата	Стадия Лист Листов П 5 5	
Разраб.	Шаймарданов			<i>Шаймарданов</i>	09.23		
Проверил	Ташко			<i>Ташко</i>	09.23		
Н. контр.	Шаймарданов			<i>Шаймарданов</i>	09.23	Цветовое решение фасада 29-1	
ГИП	Кизнецов			<i>Кизнецов</i>	09.23		





Ведомость отделочных материалов

Инв. № подл.	Взам. инв. №	Подпись и дата	N	Отделяемый элемент здания	Отделочный материал	N колера	Эталон колера
			1	Цоколь	Штукатурка	RAL 7015	
			2	Поверхность стен	Облицовочный кирпич	Красный	
			3	Поверхность стен	Облицовочный кирпич	Желтый	
			4	Декоративные элементы фасада	Облицовочный кирпич	Желтый	
			5	Кровля	Металлический лист "ИНСИ"	RAL 8017	
			6	Окна, остекление лоджий	Алюминивый профиль	RAL 9003	
			7	Витражи	Алюминивый профиль	RAL 7004	
			8	Козырьки входных групп	Металлический лист "ИНСИ"	RAL 8017	
			9	Дверные блоки	Металлические	RAL 8017	
			10	Ограждения входных групп	Металлические	RAL 8017	

<p>Изм. Кол.ч. Лист № док. Подпись Дата</p> <p>Разраб. Шаймарданов 09.23</p> <p>Проверил Ташко 09.23</p>						<p>PR-08/2023-AP</p> <p>«Многоквартирный жилой дом №3»</p> <p>в микрорайоне «11Б г. Нефтегаганска. Корректировка»</p>		
<p>Н. контр. Шаймарданов 09.23</p> <p>ГИП Кузнецов 09.23</p>						<p>Стадия</p> <p>П</p>	<p>Лист</p> <p>6</p>	<p>Листов</p>
<p>Цветовое решение фасада А-Х</p>						<p>НорДиКон Проектно-Строительное Бюро</p>		